


# Проект схемы установки автоматических электромеханических шлагбаумов

по адресу: город Москва, улица Амундсена, дом 17, корпус 2.

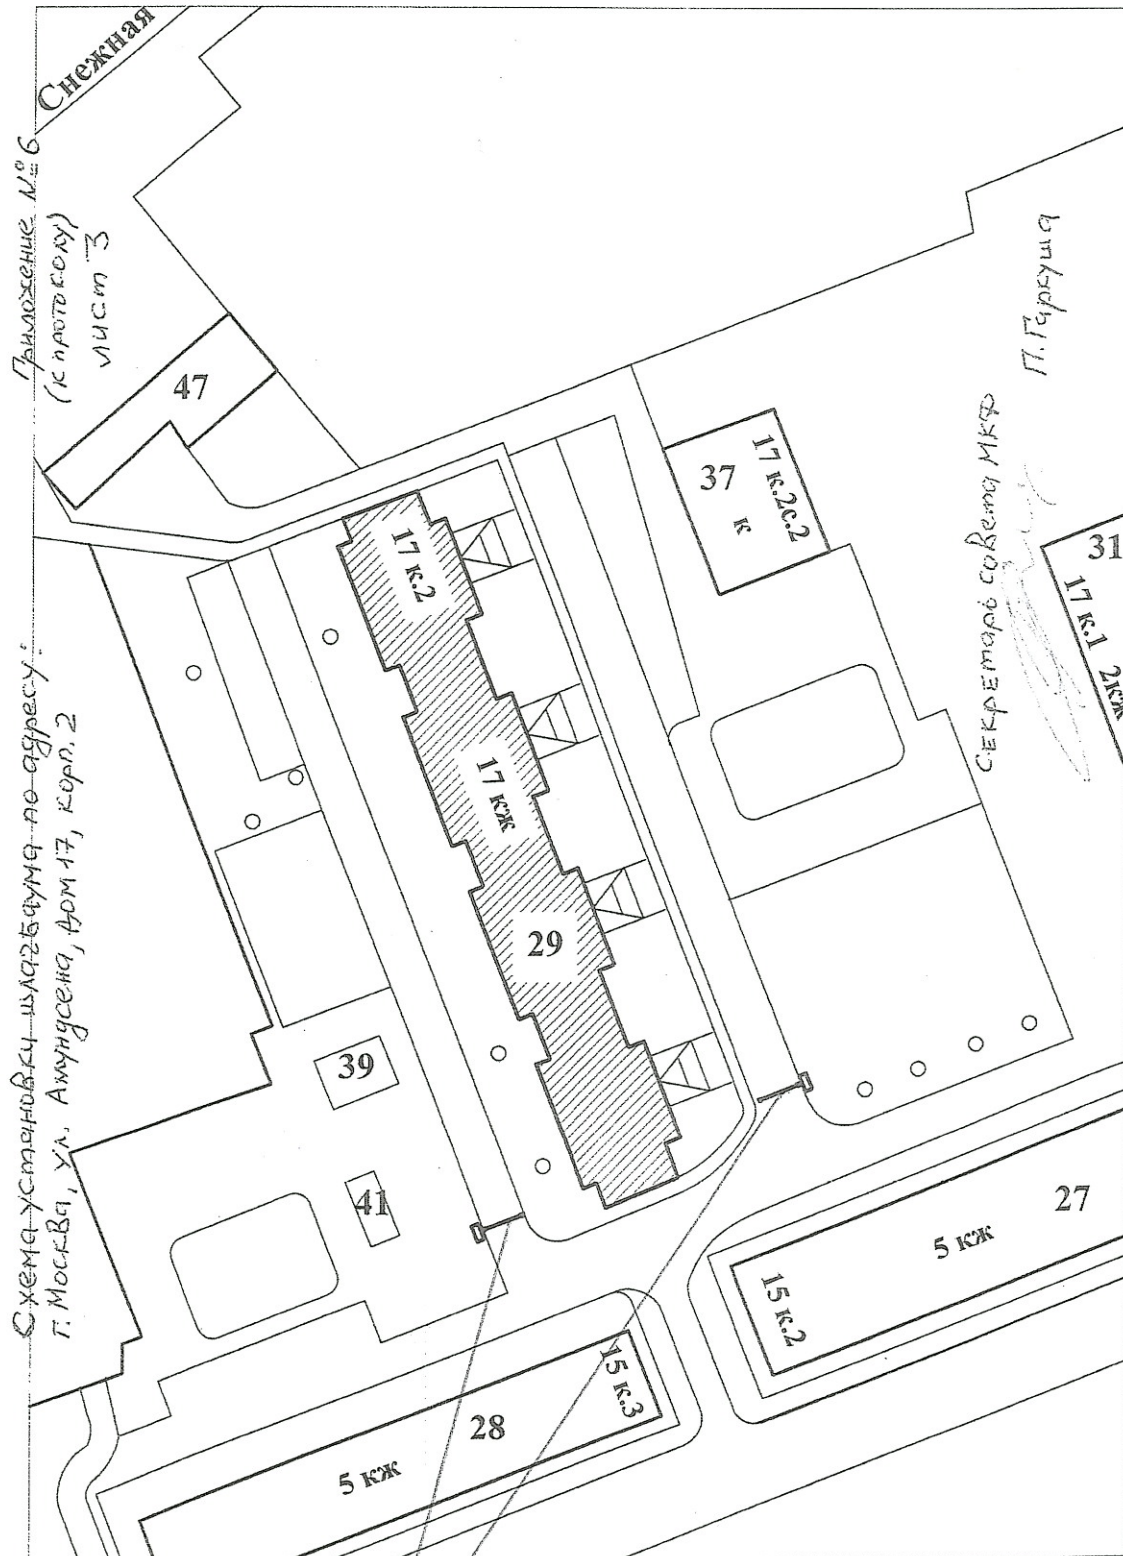

--автоматические электромеханические шлагбаумы